



# PLAN DE SITUATION

# EXTRAIT CADASTRAL



ECHELLE 1/2500

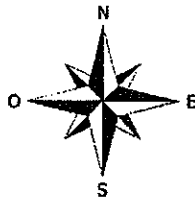



▭ PARCELLES ILOT DE PROPRIETE

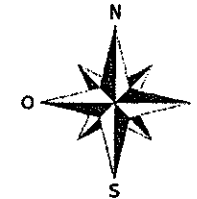

COMMUNE DE FIERVILLE LES MINES  
SECTION B  
PARCELLES DU PROJET N°: 24-97-17

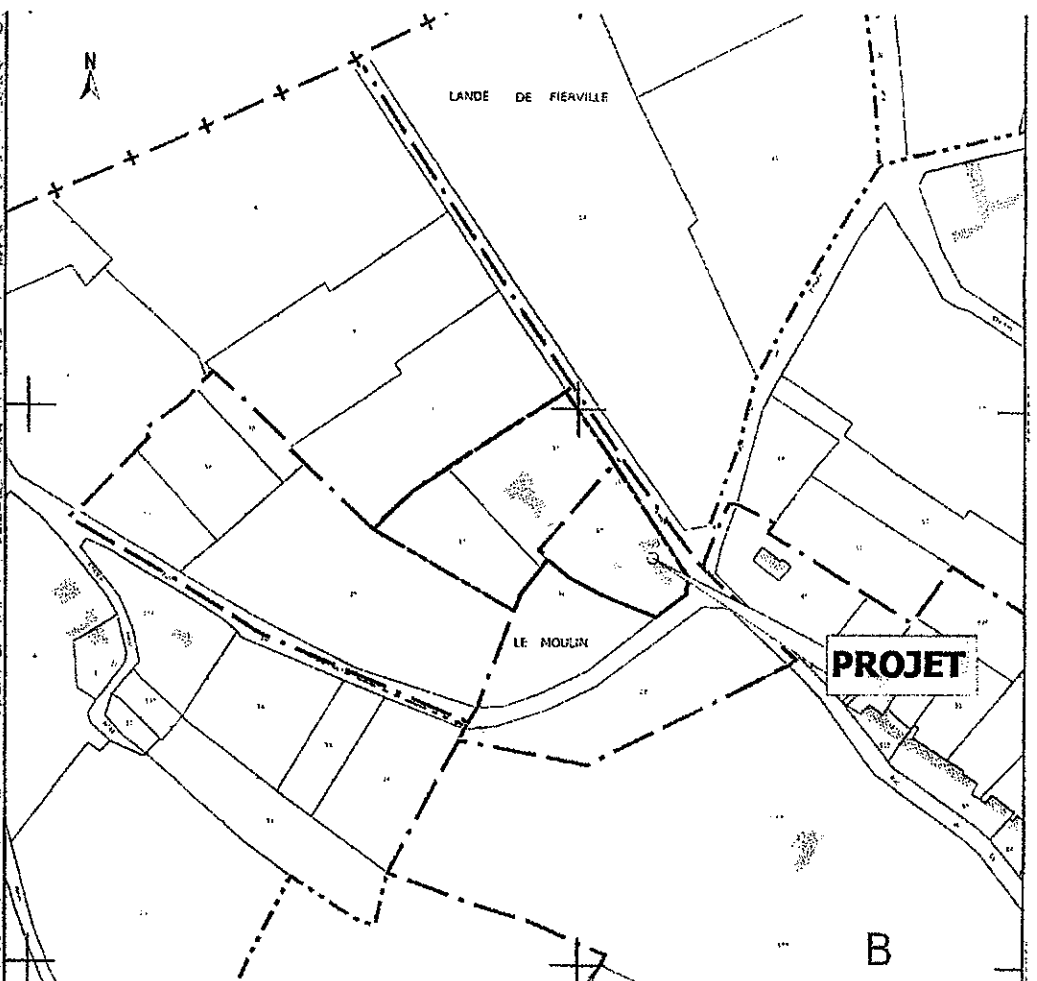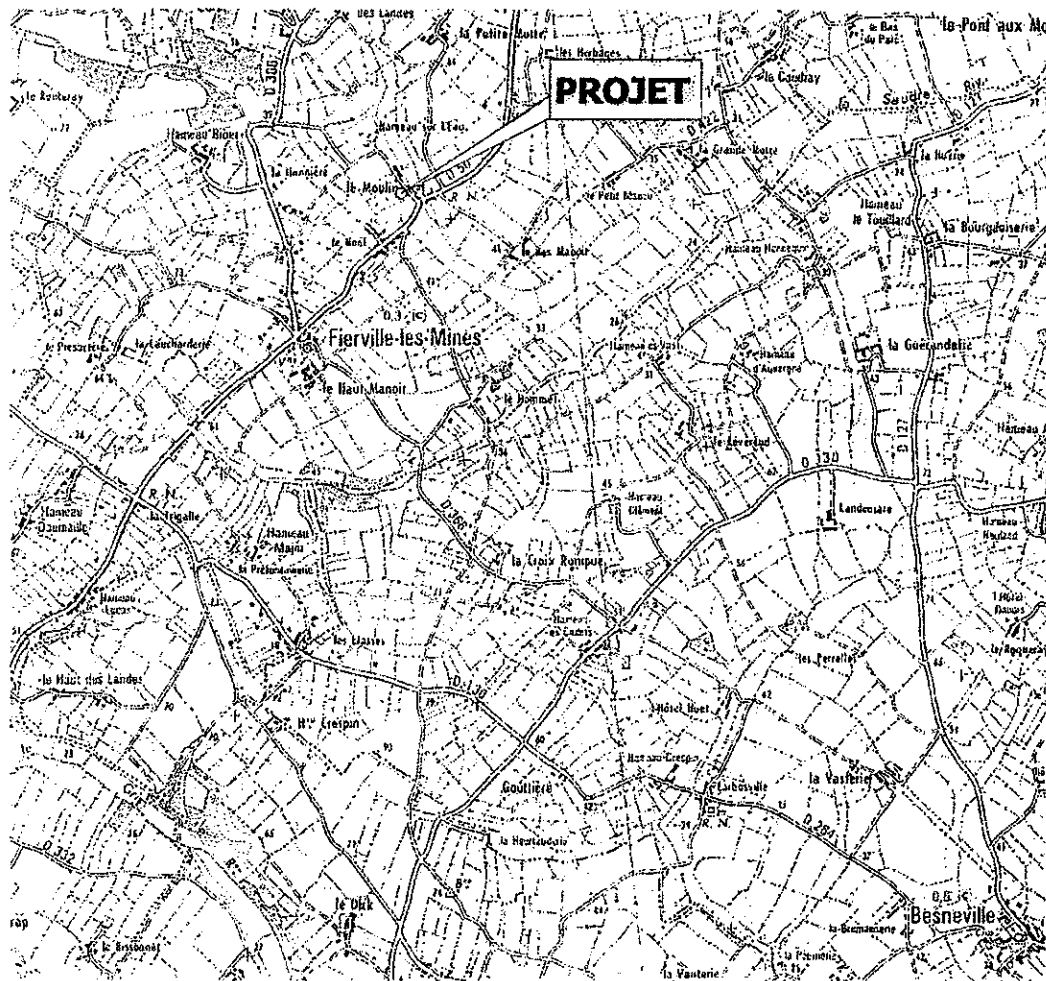

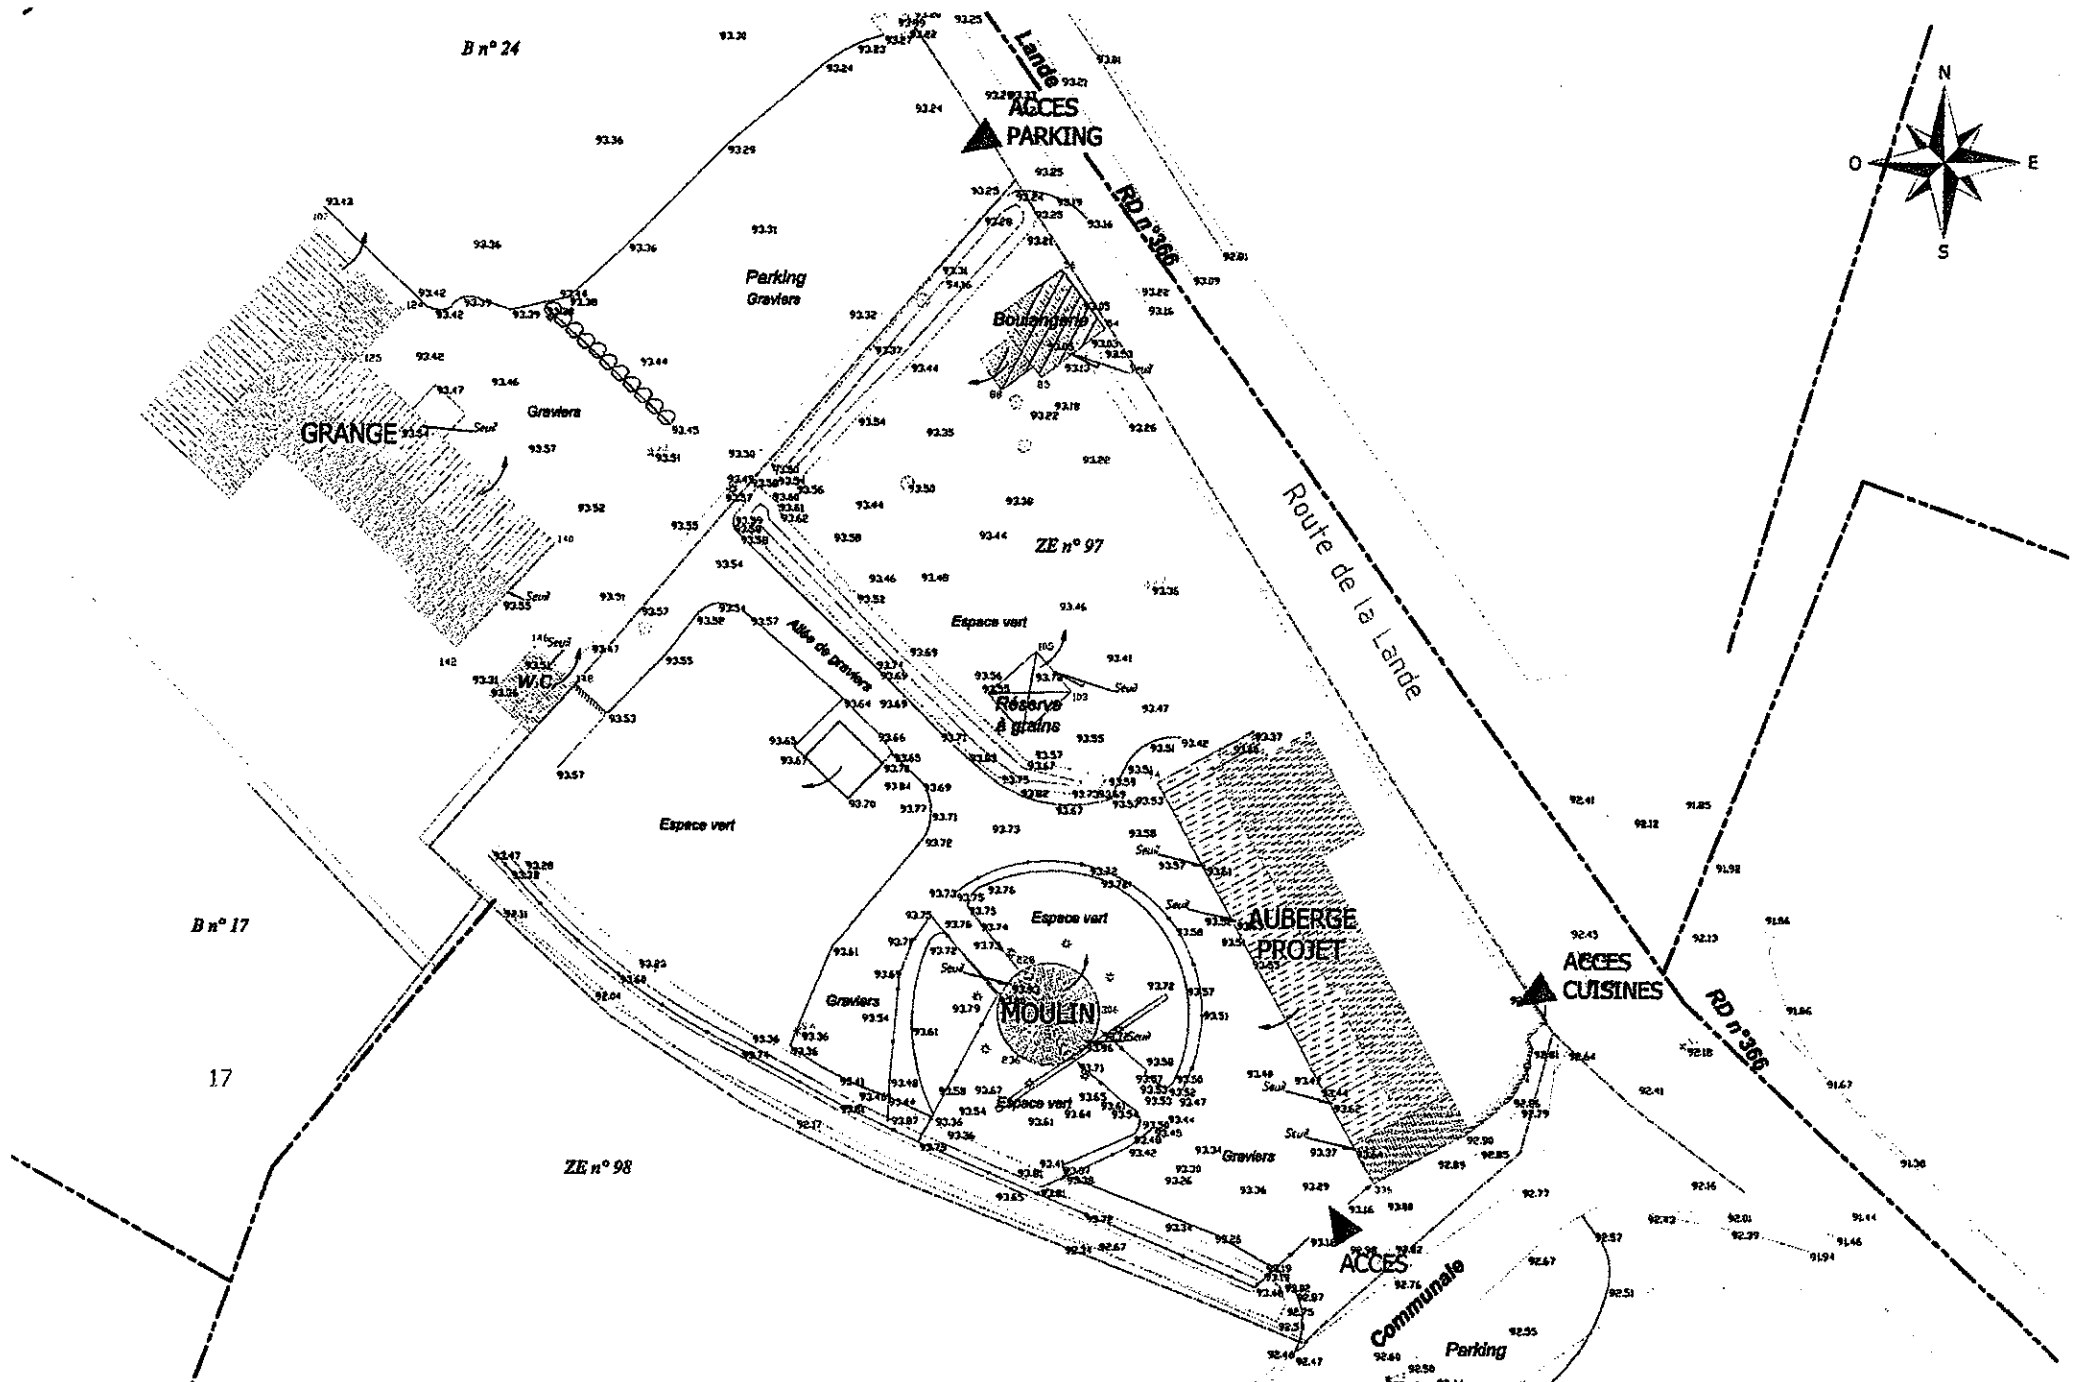


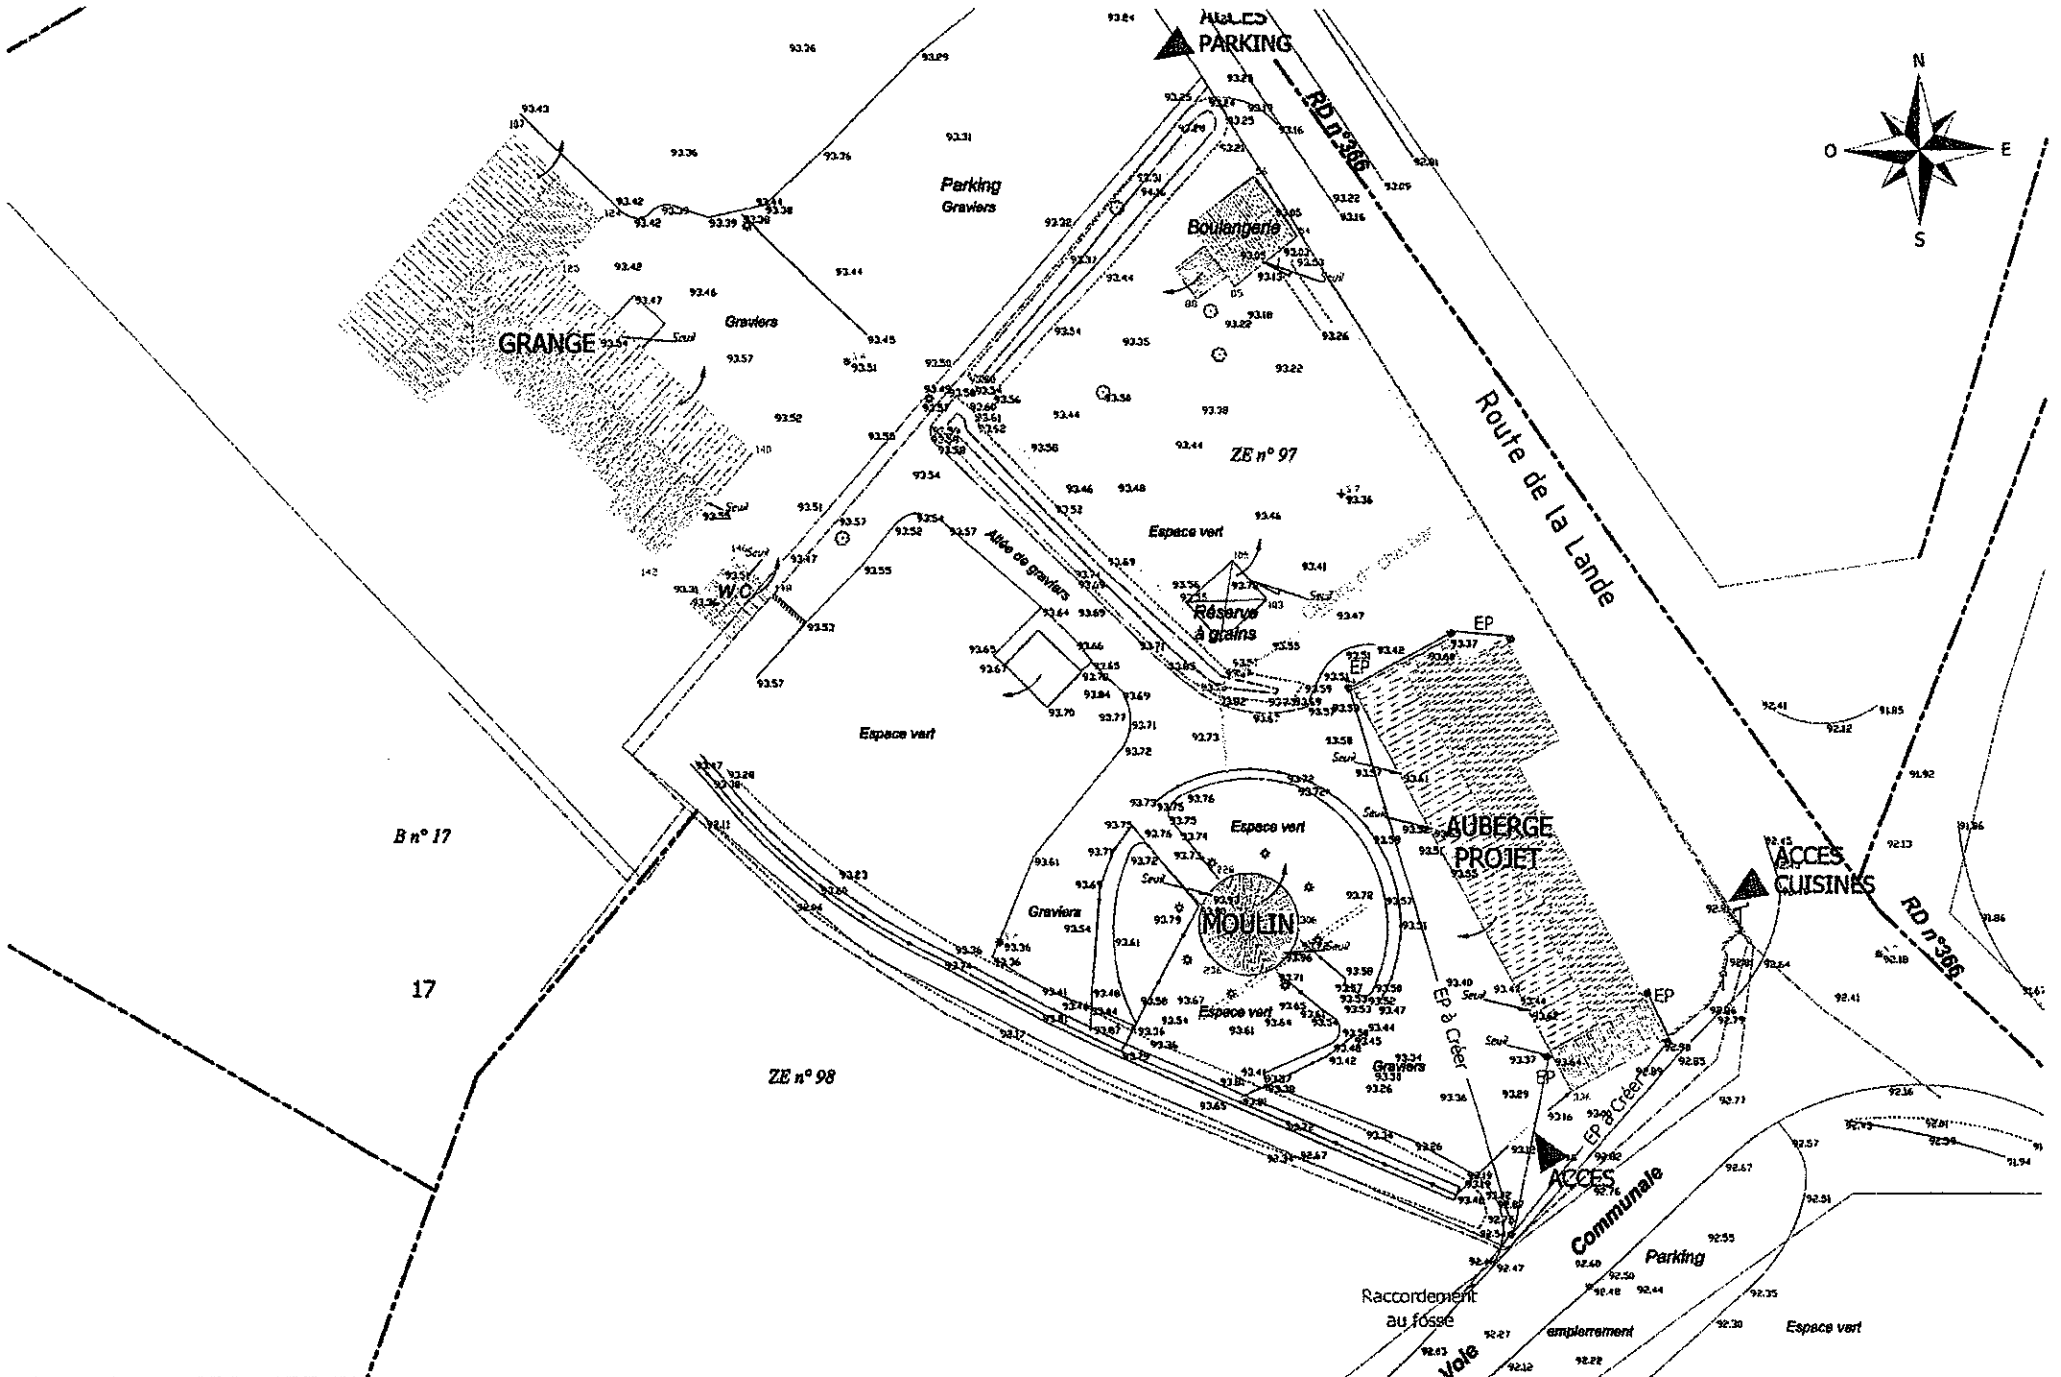


AGENCE D'ARCHITECTURE MONNIN - VIEL  
 Ordre des architectes S10639  
 50250 LA HAYE DU PUITTS

**SITE DU MOULIN**  
 COMMUNE DE FIERVILLE LES MINES SECTION : B PARCELLES DU PROJET : 24-97-17


**PLAN MASSE PROJET**  
 ECHELLE 1/300

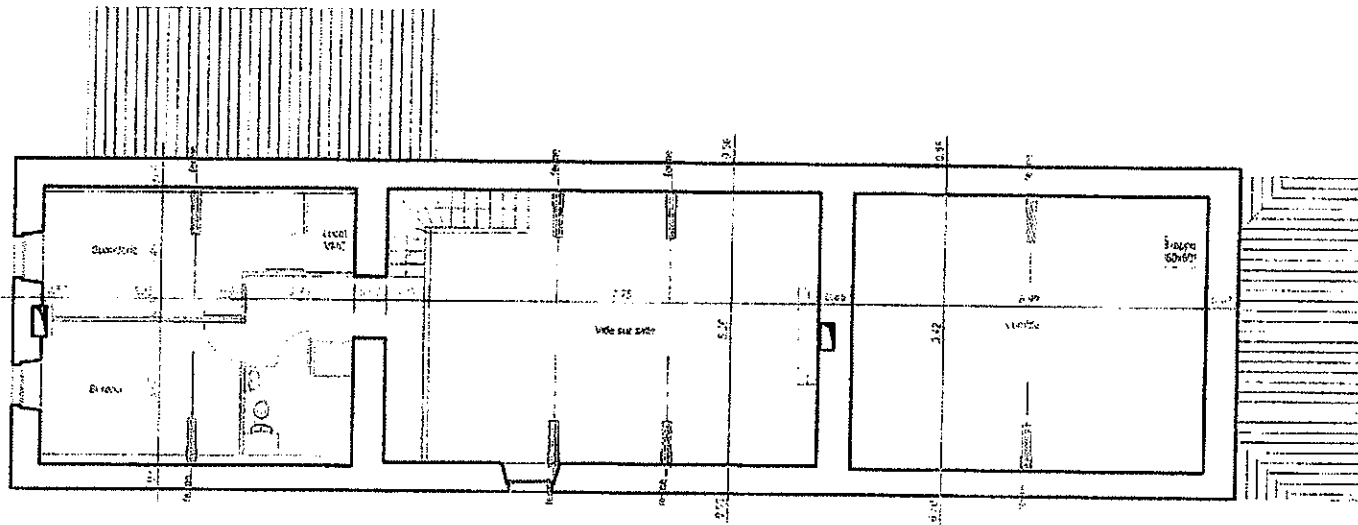

PLAN ETAGE

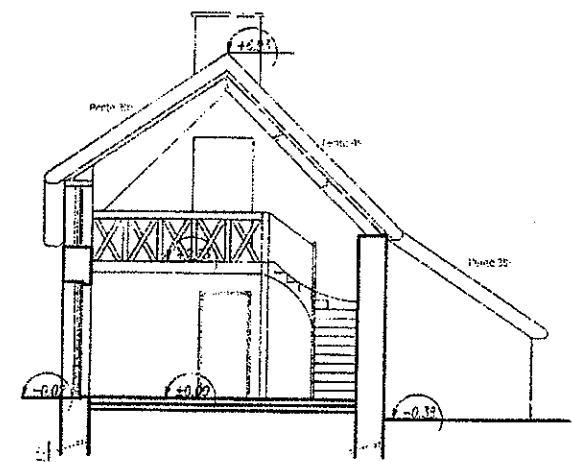

COUPE

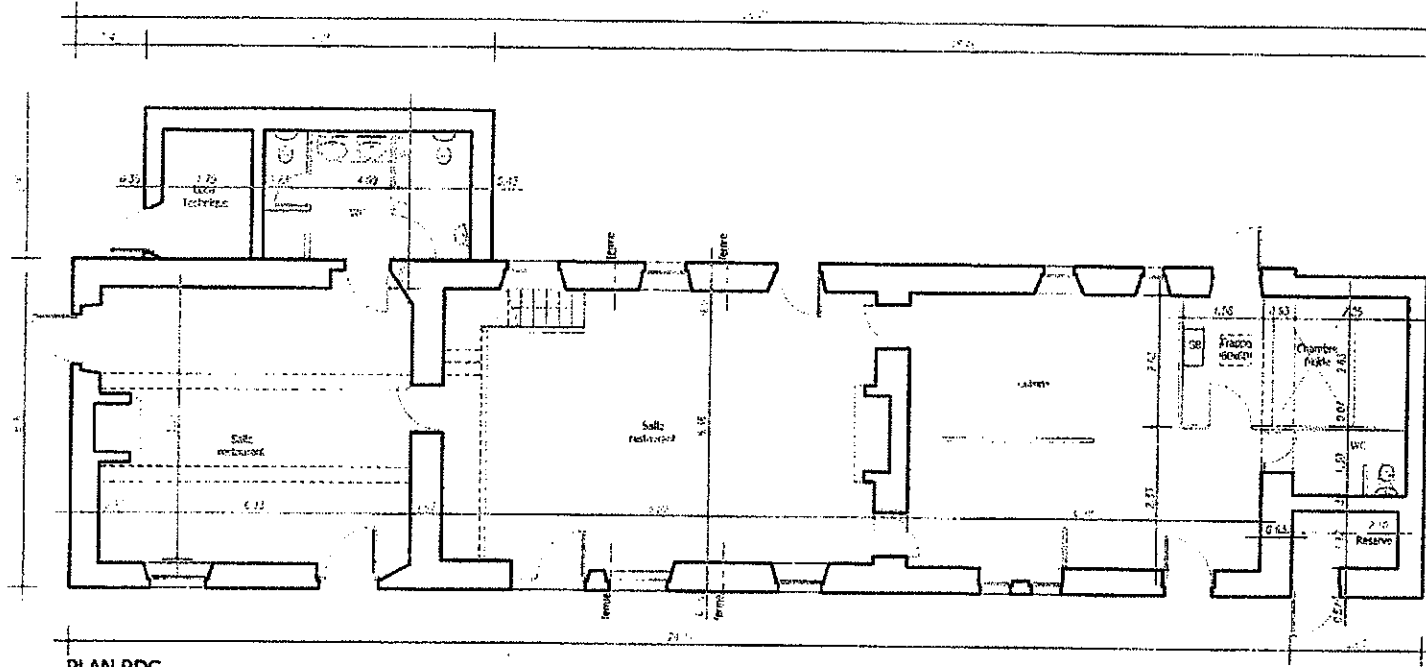

PLAN RDC

